



NÄGEL

IDEEN UND EVENTS

Heinrich-Lades Halle
Erlangen




















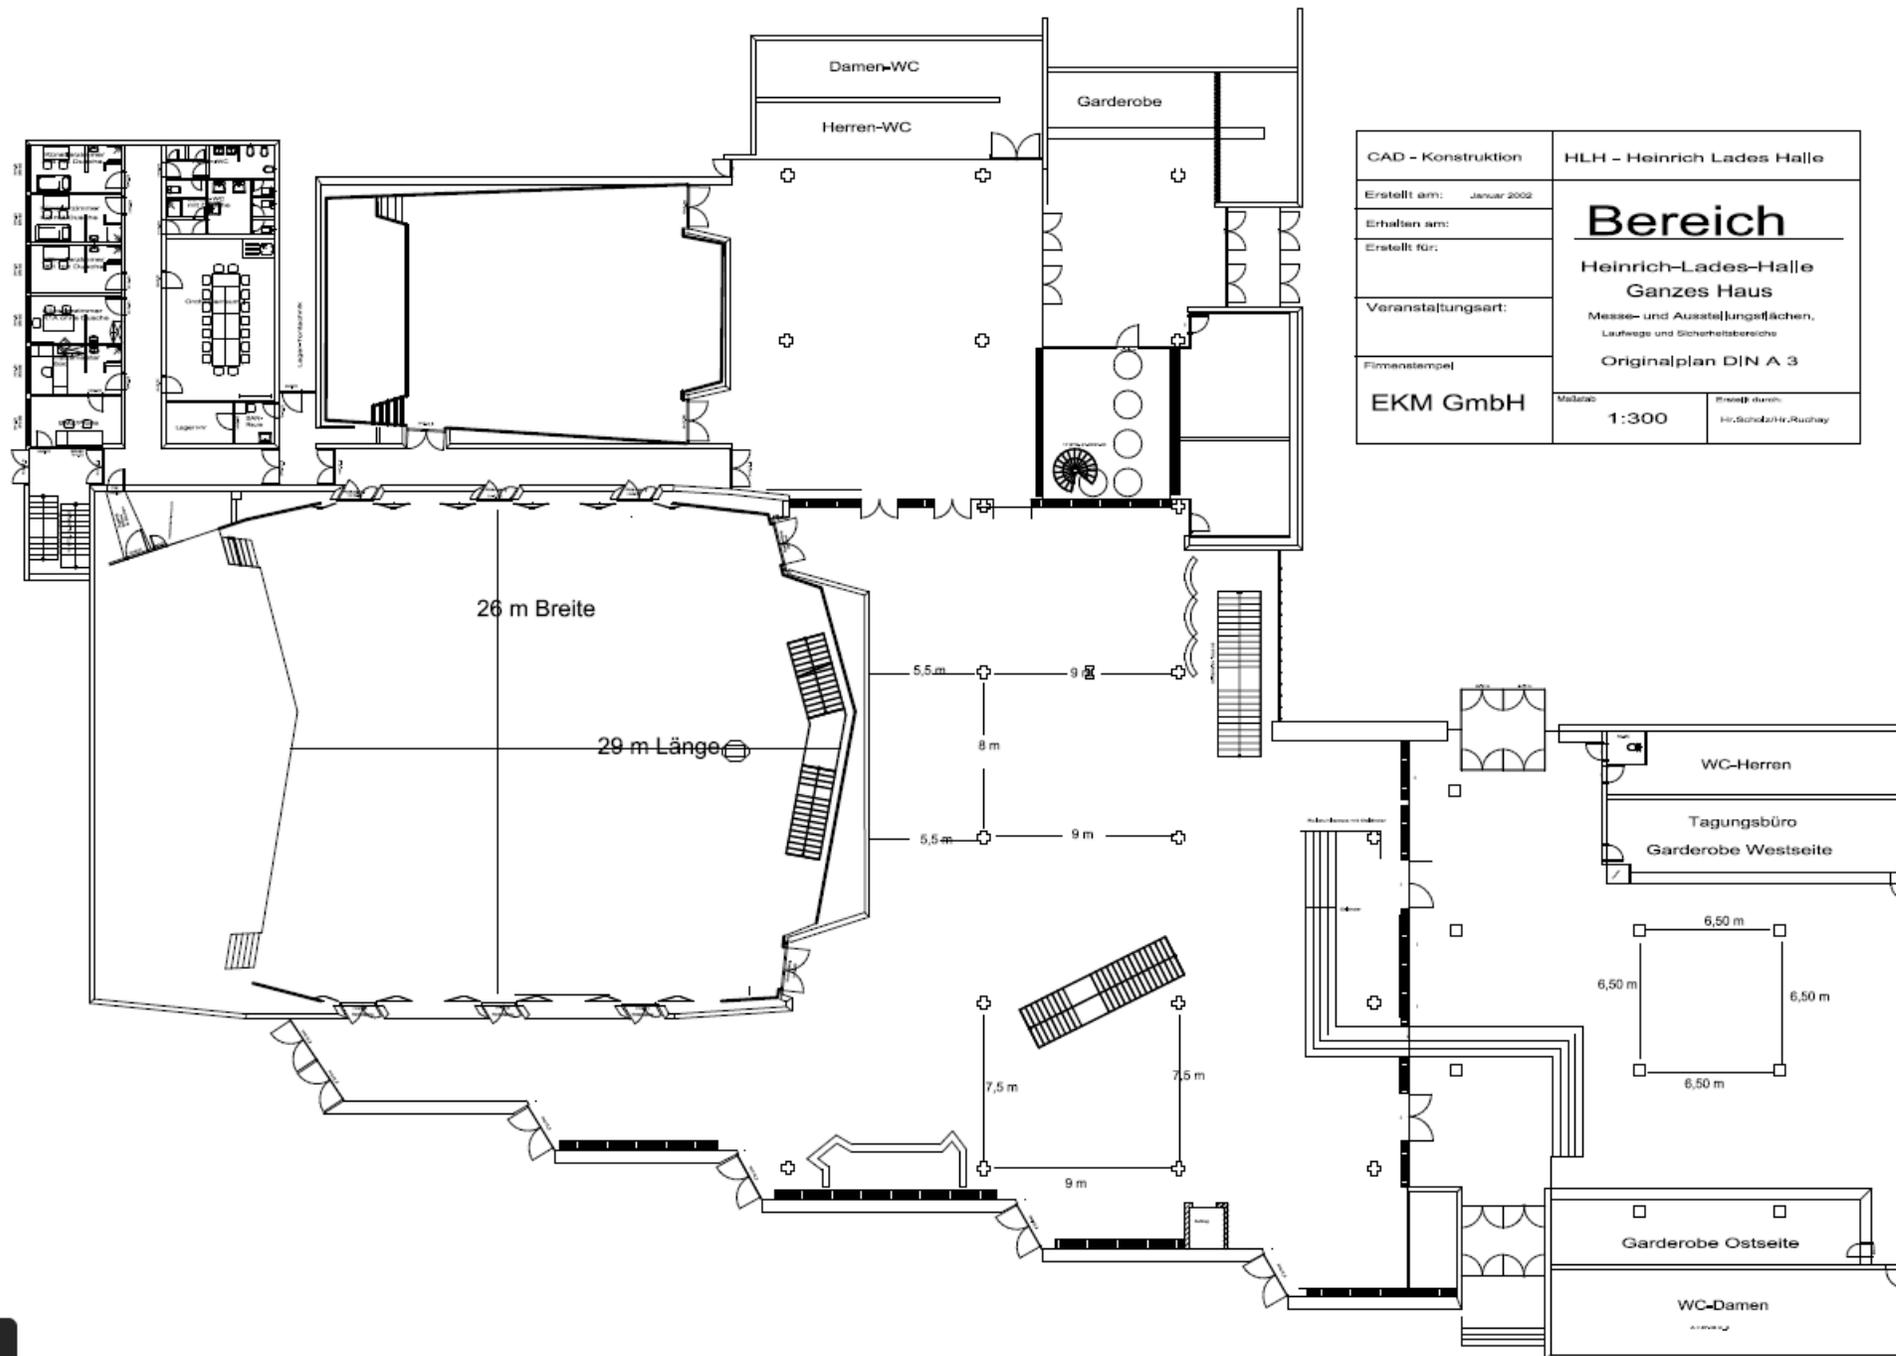

CAD - Konstruktion	HLH - Heinrich Lades Halle	
Erstellt am:	Januar 2002	
Erhalten am:		
Erstellt für:	Bereich	
Veranstaltungsart:	Heinrich-Lades-Halle Ganzes Haus	
Firmenstempel	Messe- und Ausstellungsflächen, Laufwege und Sicherheitsbereiche	
EKM GmbH	Originalplan DIN A 3	
Maßstab:	1:300	Gezeichnet durch: Hr. Schützler/Ruschay

Fact Sheet Heinrich-Lades Halle – Großer Bereich

- Fläche Parkett inkl. Bühne : 1.100 Quadratmeter
- Bühne: 200 Quadratmeter
- Rang: 200 Quadratmeter
- Foyer: 1.300 Quadratmeter
- Rangfoyer: 700 Quadratmeter
- Große Garderobenhalle: 450 Quadratmeter

Weitere Räume: Künstlergarderobe, Orchesterräume, Solistenzimmer

Technikausstattung durch unseren Partner BETONT (www.betont.de)



Bestuhlungsmöglichkeiten HLH– Großer Bereich

• Reihenbestuhlung	1.234 Plätze	Parkett 979, Rang 255
• Bankettbestuhlung	874 Plätze	Parkett 770, Rang 104
• Tanzbestuhlung	674 Plätze	Parkett 570, Rang 104
• Parlamentarisch	775 Plätze	Parkett 520, Rang 255



Fact Sheet Heinrich-Lades Halle – Kleiner Bereich

- Fläche Parkett inkl. Bühne: 200 Quadratmeter
- Bühne: 50 Quadratmeter
- Foyer: 300 Quadratmeter
- Kleine Garderobenhalle: 110 Quadratmeter

Technikausstattung durch unseren Partner BETONT (www.betont.de)



Bestuhlungsmöglichkeiten HLH– Kleiner Bereich

- Reihenbestuhlung 286 Plätze
- Bankettbestuhlung 204 Plätze
- Parlamentarisch 126 Plätze



Fact Sheet Heinrich-Lades Halle – Konferenzräume

• Konferenzraum 1	38 Quadratmeter	
• Konferenzraum 2	34 Quadratmeter	
• Konferenzraum 1+2	72 Quadratmeter	78 Plätze Reihenbestuhlung
• Konferenzraum 3	90 Quadratmeter	106 Plätze Reihenbestuhlung
• Konferenzraum 4	105 Quadratmeter	115 Plätze Reihenbestuhlung
• Konferenzraum 5	120 Quadratmeter	109 Plätze Reihenbestuhlung
• Konferenzraum 6	50 Quadratmeter	56 Plätze Reihenbestuhlung
• Konferenzraum 7	38 Quadratmeter	40 Plätze Reihenbestuhlung
• Konferenzraum 8	34 Quadratmeter	40 Plätze Reihenbestuhlung

Technikausstattung durch unseren Partner BETONT (www.betont.de)



Heinrich-Lades Halle – Technische Ausstattung

Technikausstattung durch unseren Partner BETONT:

- Beleuchtung
- Leinwand
- Tontechnik
- Beamer
- Flipcharts
- Moderationswände

Achtung, Sie erhalten für die technische Ausstattung auf Anfrage ein gesondertes Angebot der Firma BETONT (www.betont.de)



Heinrich-Lades Halle Erlangen

Es kommt nicht auf die Größe an – erst recht nicht, wenn alle Größen zur Verfügung stehen. Dann können Sie auf der ganz großen Bühne ein Feuerwerk inszenieren oder im kleinen Kreis konferieren, tagen und feiern. Ohnehin ist Größe relativ, denn unsere zwei Säle, acht Tagungsräume und zwei Foyers mit insgesamt 4.000 barrierefreien Quadratmetern für bis zu 3.000 Gäste lassen sich flexibel kombinieren. Dazu gehört die Ausstattung mit modernster Veranstaltungstechnik, die traditionsreiche Bewirtung von Nägel und, wenn Sie es wünschen, die minutiöse Planung Ihres Events.



Heinrich-Lades Halle Erlangen

Ansprechpartnerin Halle:

Christina Burlein

info@ekm-erlangen.de

09131 - 874110

Ansprechpartner Gastronomie:

Nägel Ideen & Events GmbH & Co. KG

Heike Jupe

info@naegel-erlangen.de

09131 - 874103

Ansprechpartner Technik:

BETONT Ton-Licht-Media GmbH

Peter Volk

info@betont.de

0951 - 9939580

